

COMMUNE DE VIEILLE-SAINT-GIRONS
P.L.U - REGLEMENT GRAPHIQUE


Ref : 02683
Date : janvier 2012

Planche Sud
Echelle : 1 / 10 000



REPRODUCTION RESERVÉE

Dessiné par la S.C.P. JL. BARBERIE - F. BOUTGES - J. LABOLLE - J-N. MESPLÈDE
GÉOMÉTRE DE SOUS-TERRAIN BP 85 - 5 rue du Volant - 40141 SOULTONS Cedex
Tél: 05-58-41-51-41 - Fax: 05-58-41-58-82 - E-mail: sgp.bsm@wanadoo.fr

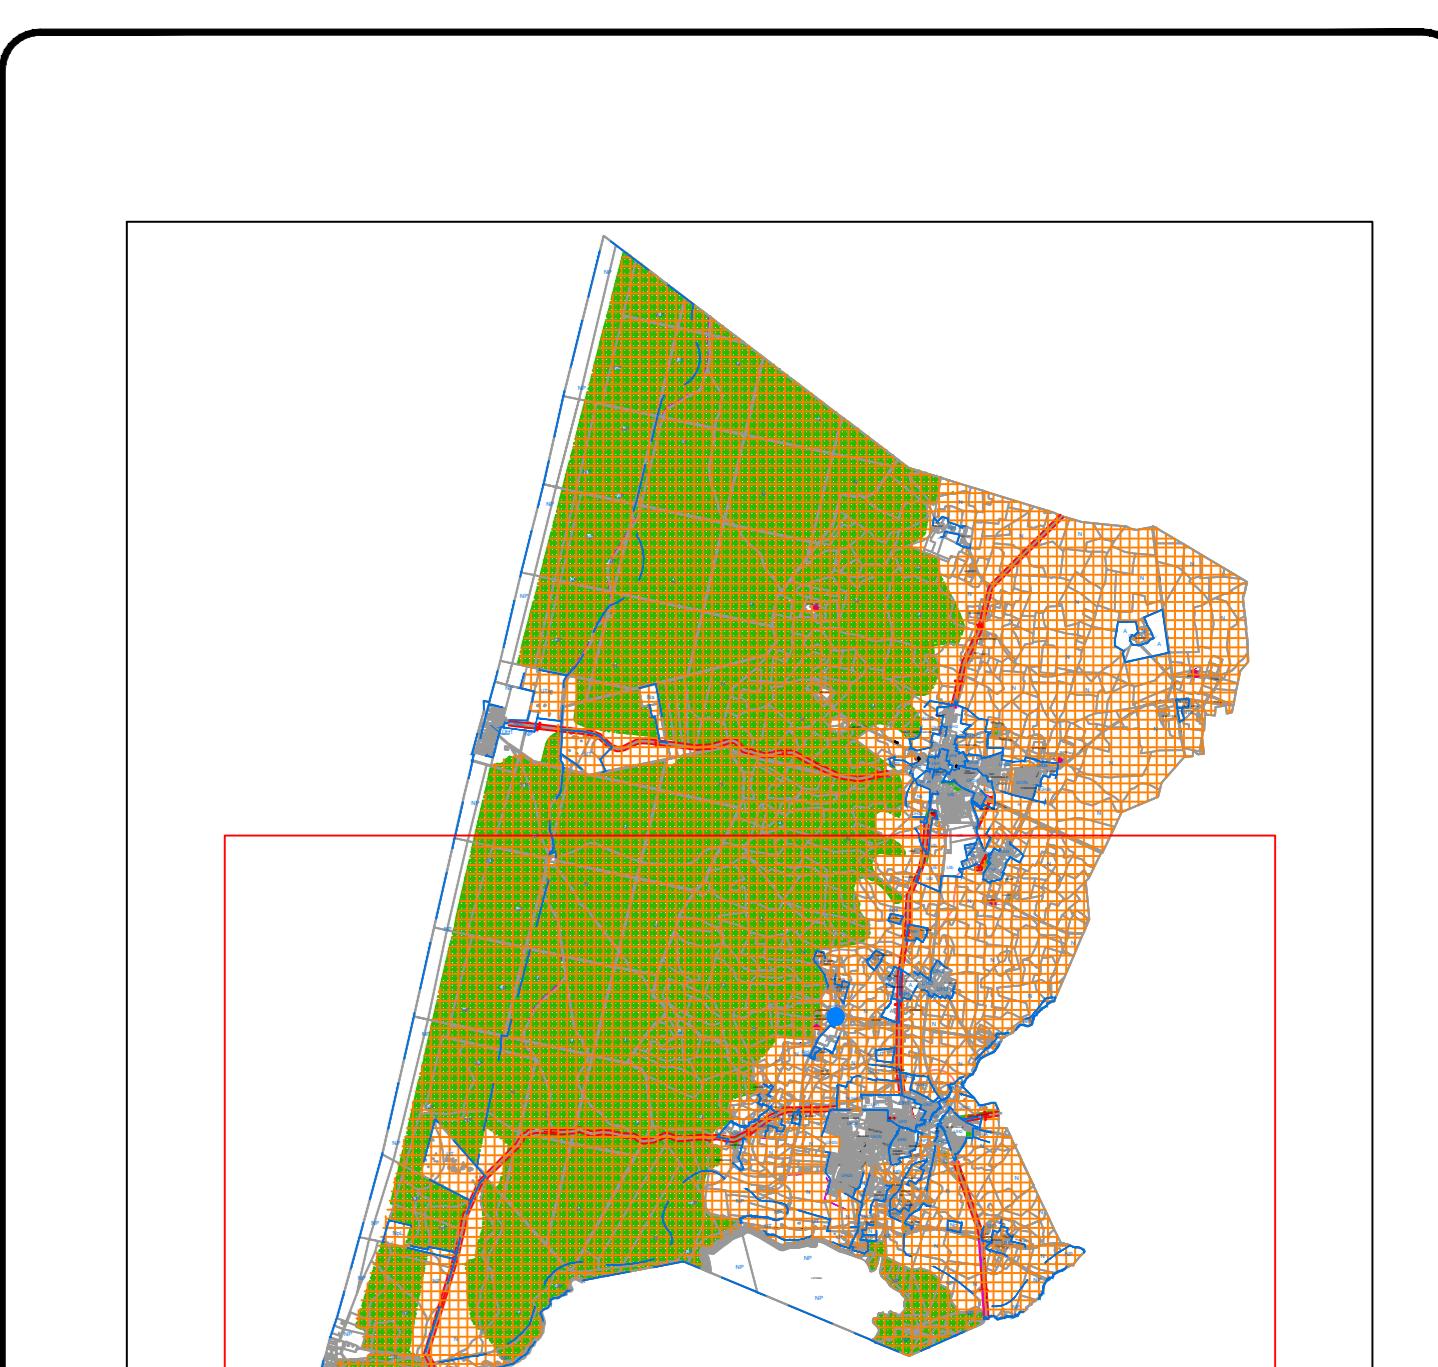

Vu pour être annexé à la délibération du Conseil Municipal en date du 24 janvier 2012